


Europahalle, HALLE 5: (66 x 38 m)

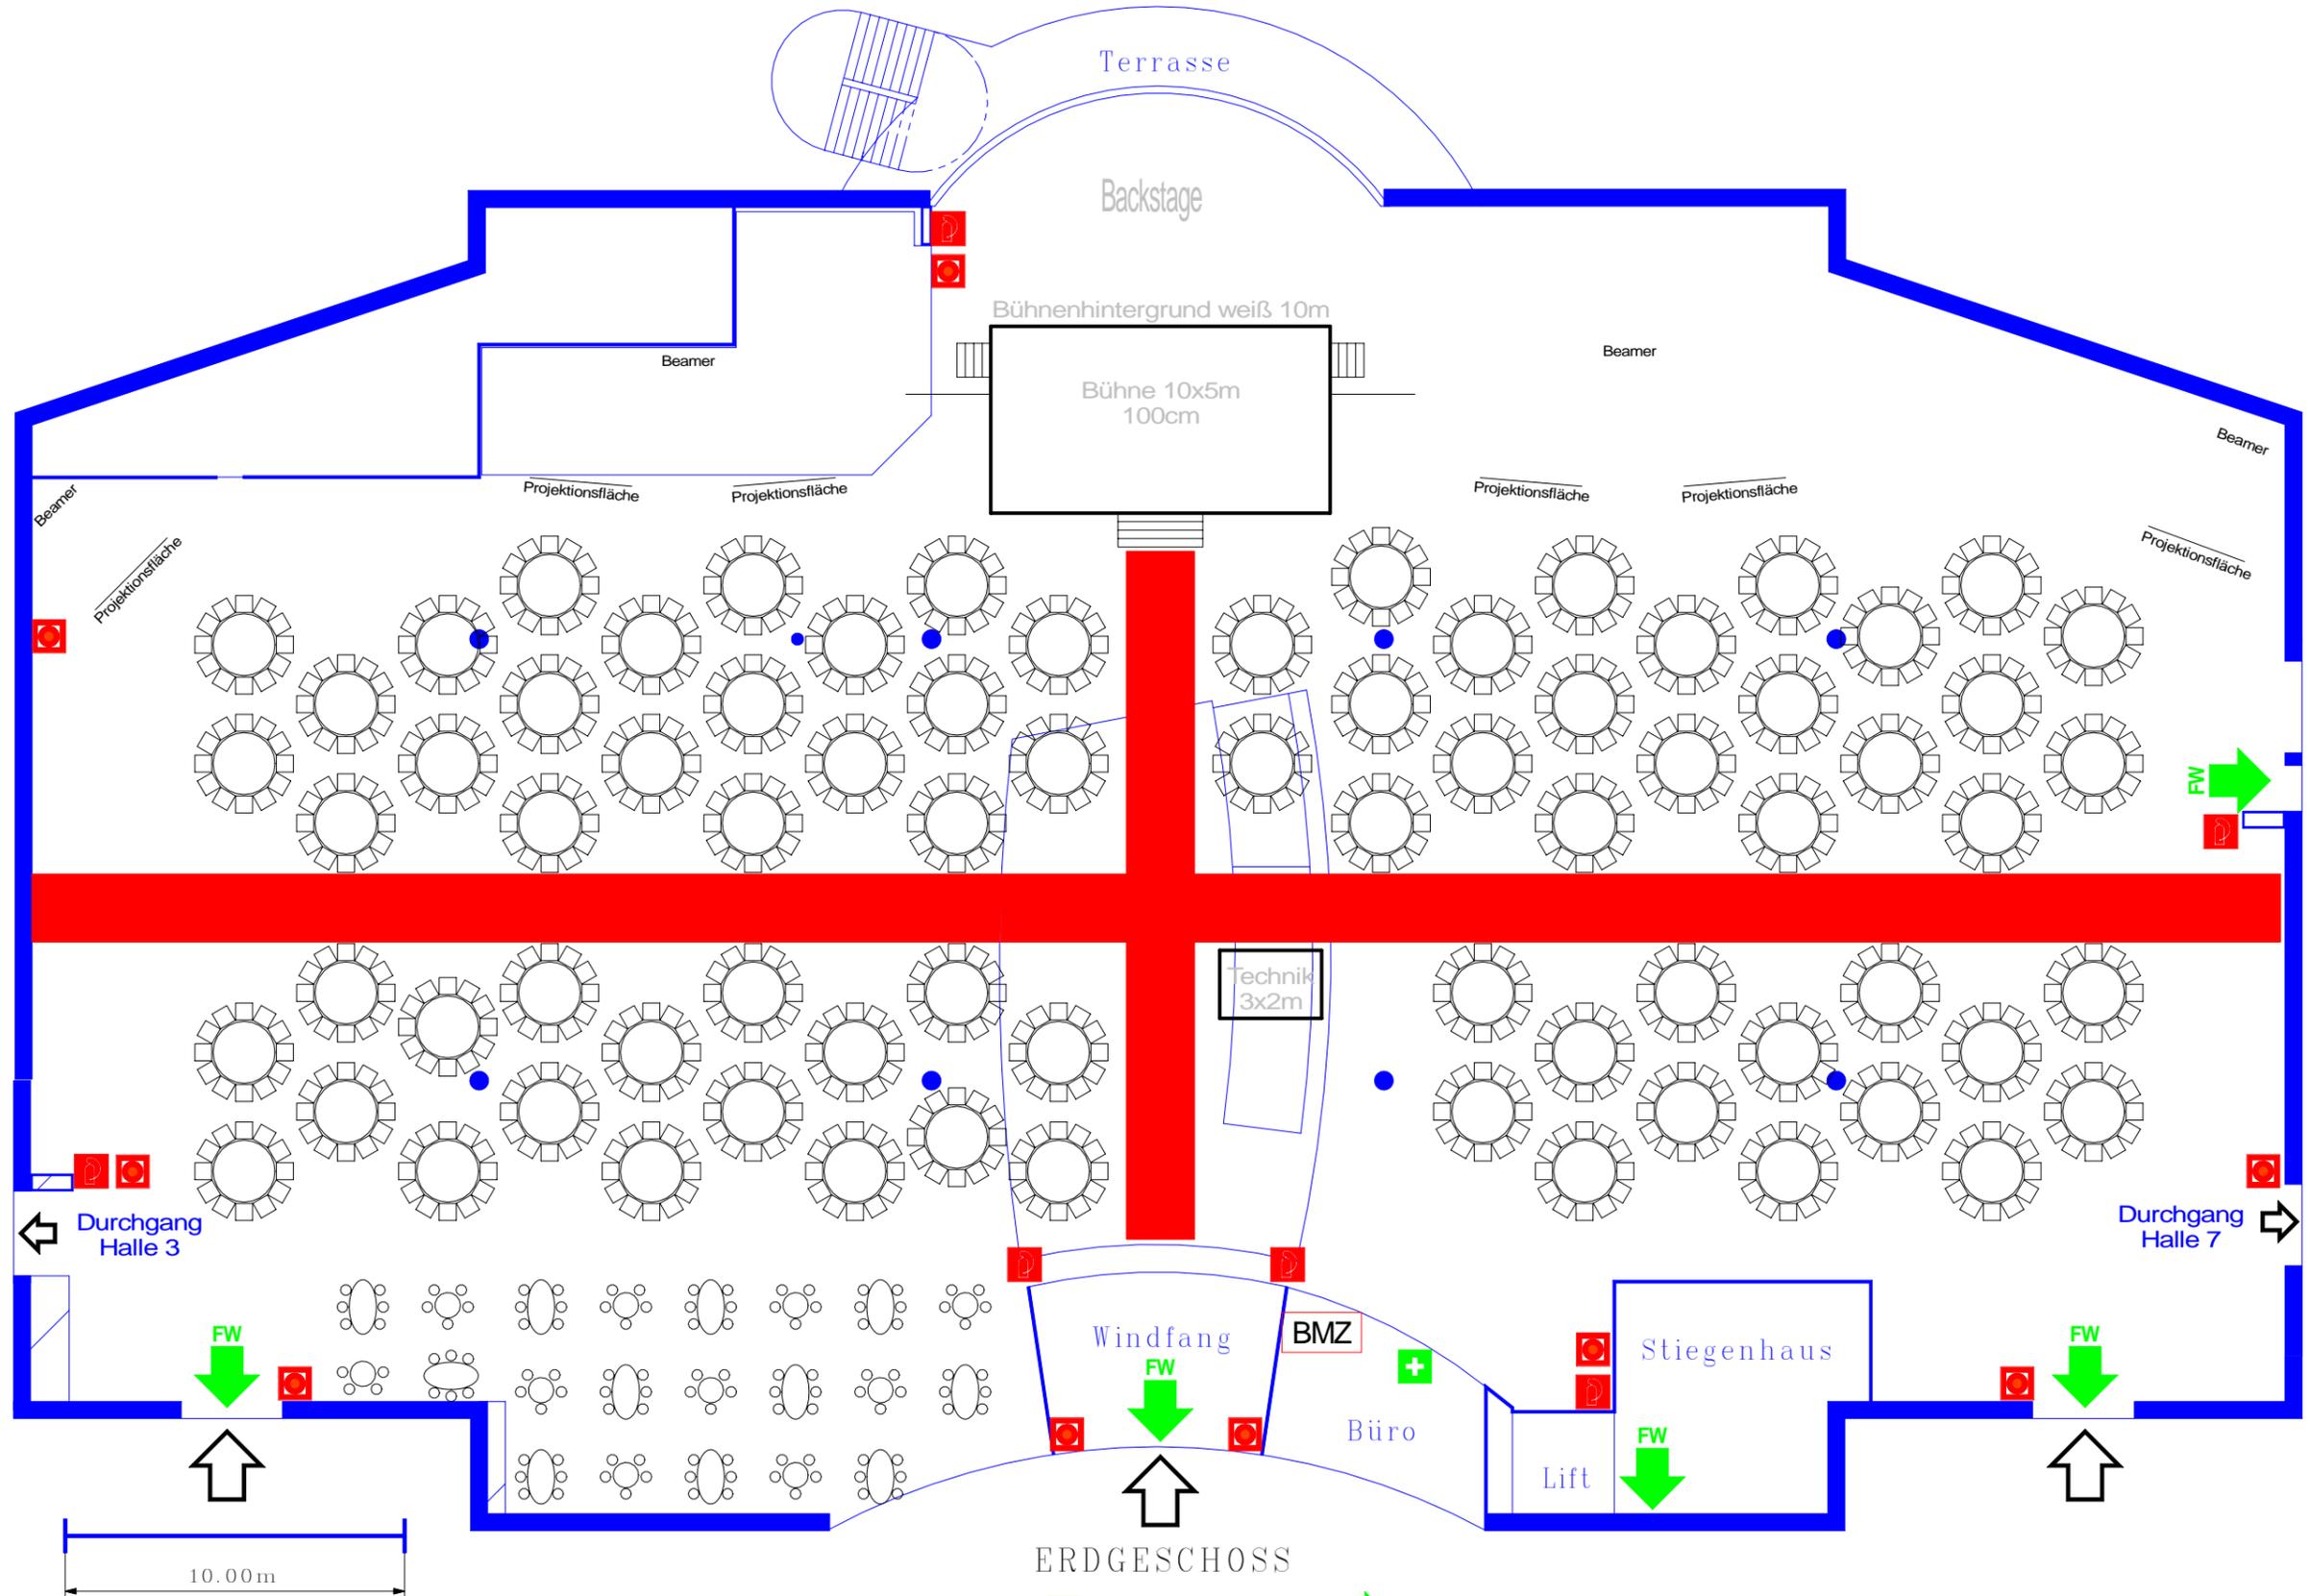

10.00m

ERDGESCHOSS

- Druckknopfmelder
- ⚡ Verteilerkasten
- ➔ Fluchtweg
- ☒ Feuerlöscher
- BMZ Brandmeldezentrale
- + Ersthilfekasten

75 Tische - 12 Personen
900 Personen