



Europahalle, HALLE 6: (40 x 38 m)

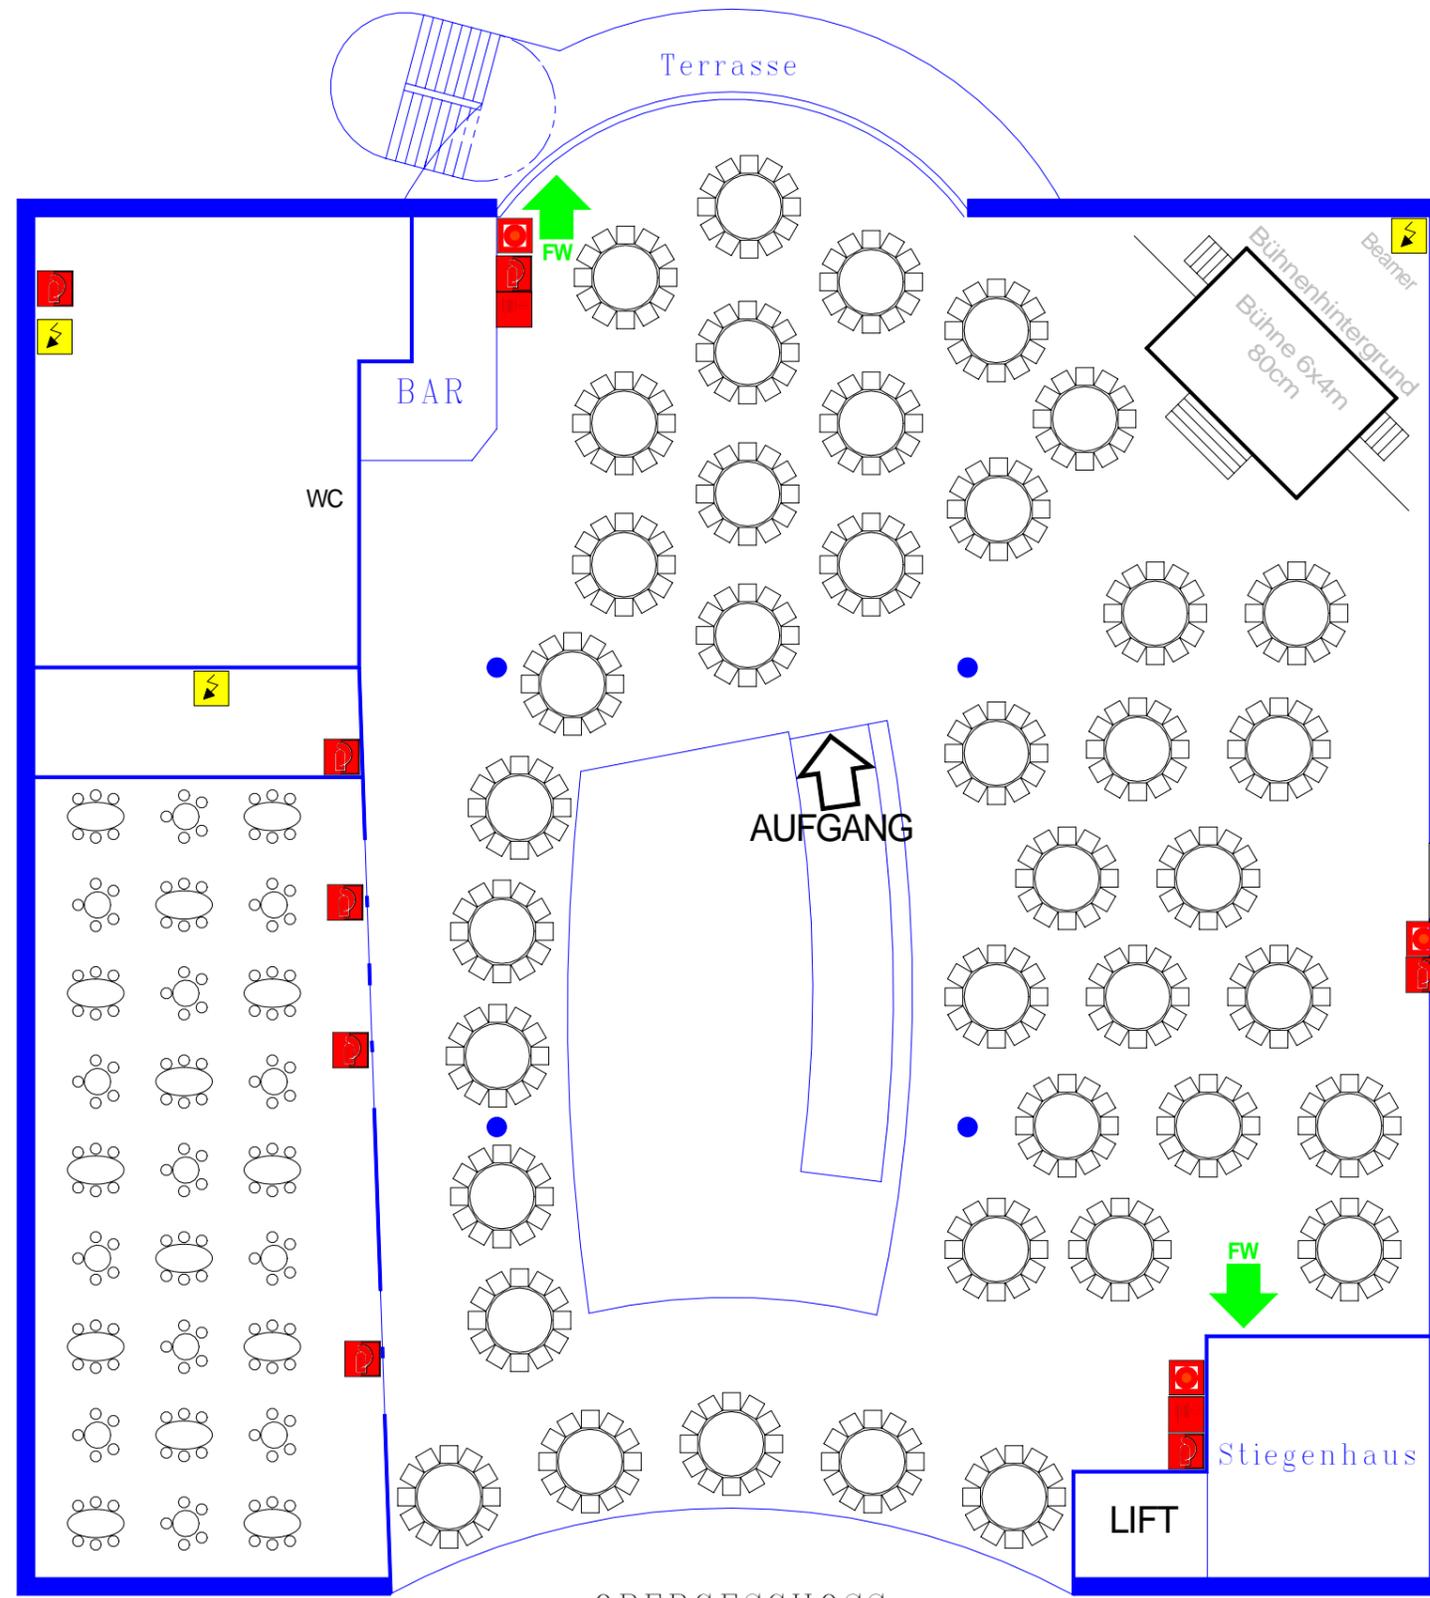

OBERGESCHOSS

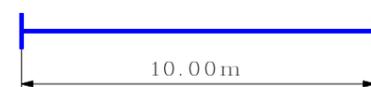

- Wandhydrant
- Druckknopfmelder
- Feuerlöscher
- Verteilerkasten
- Hauptabsperreinrichtung für Gas

40 Tische - 12 Personen
480 Personen